
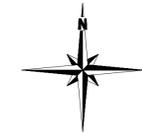


Estratto Reticolo Idrico

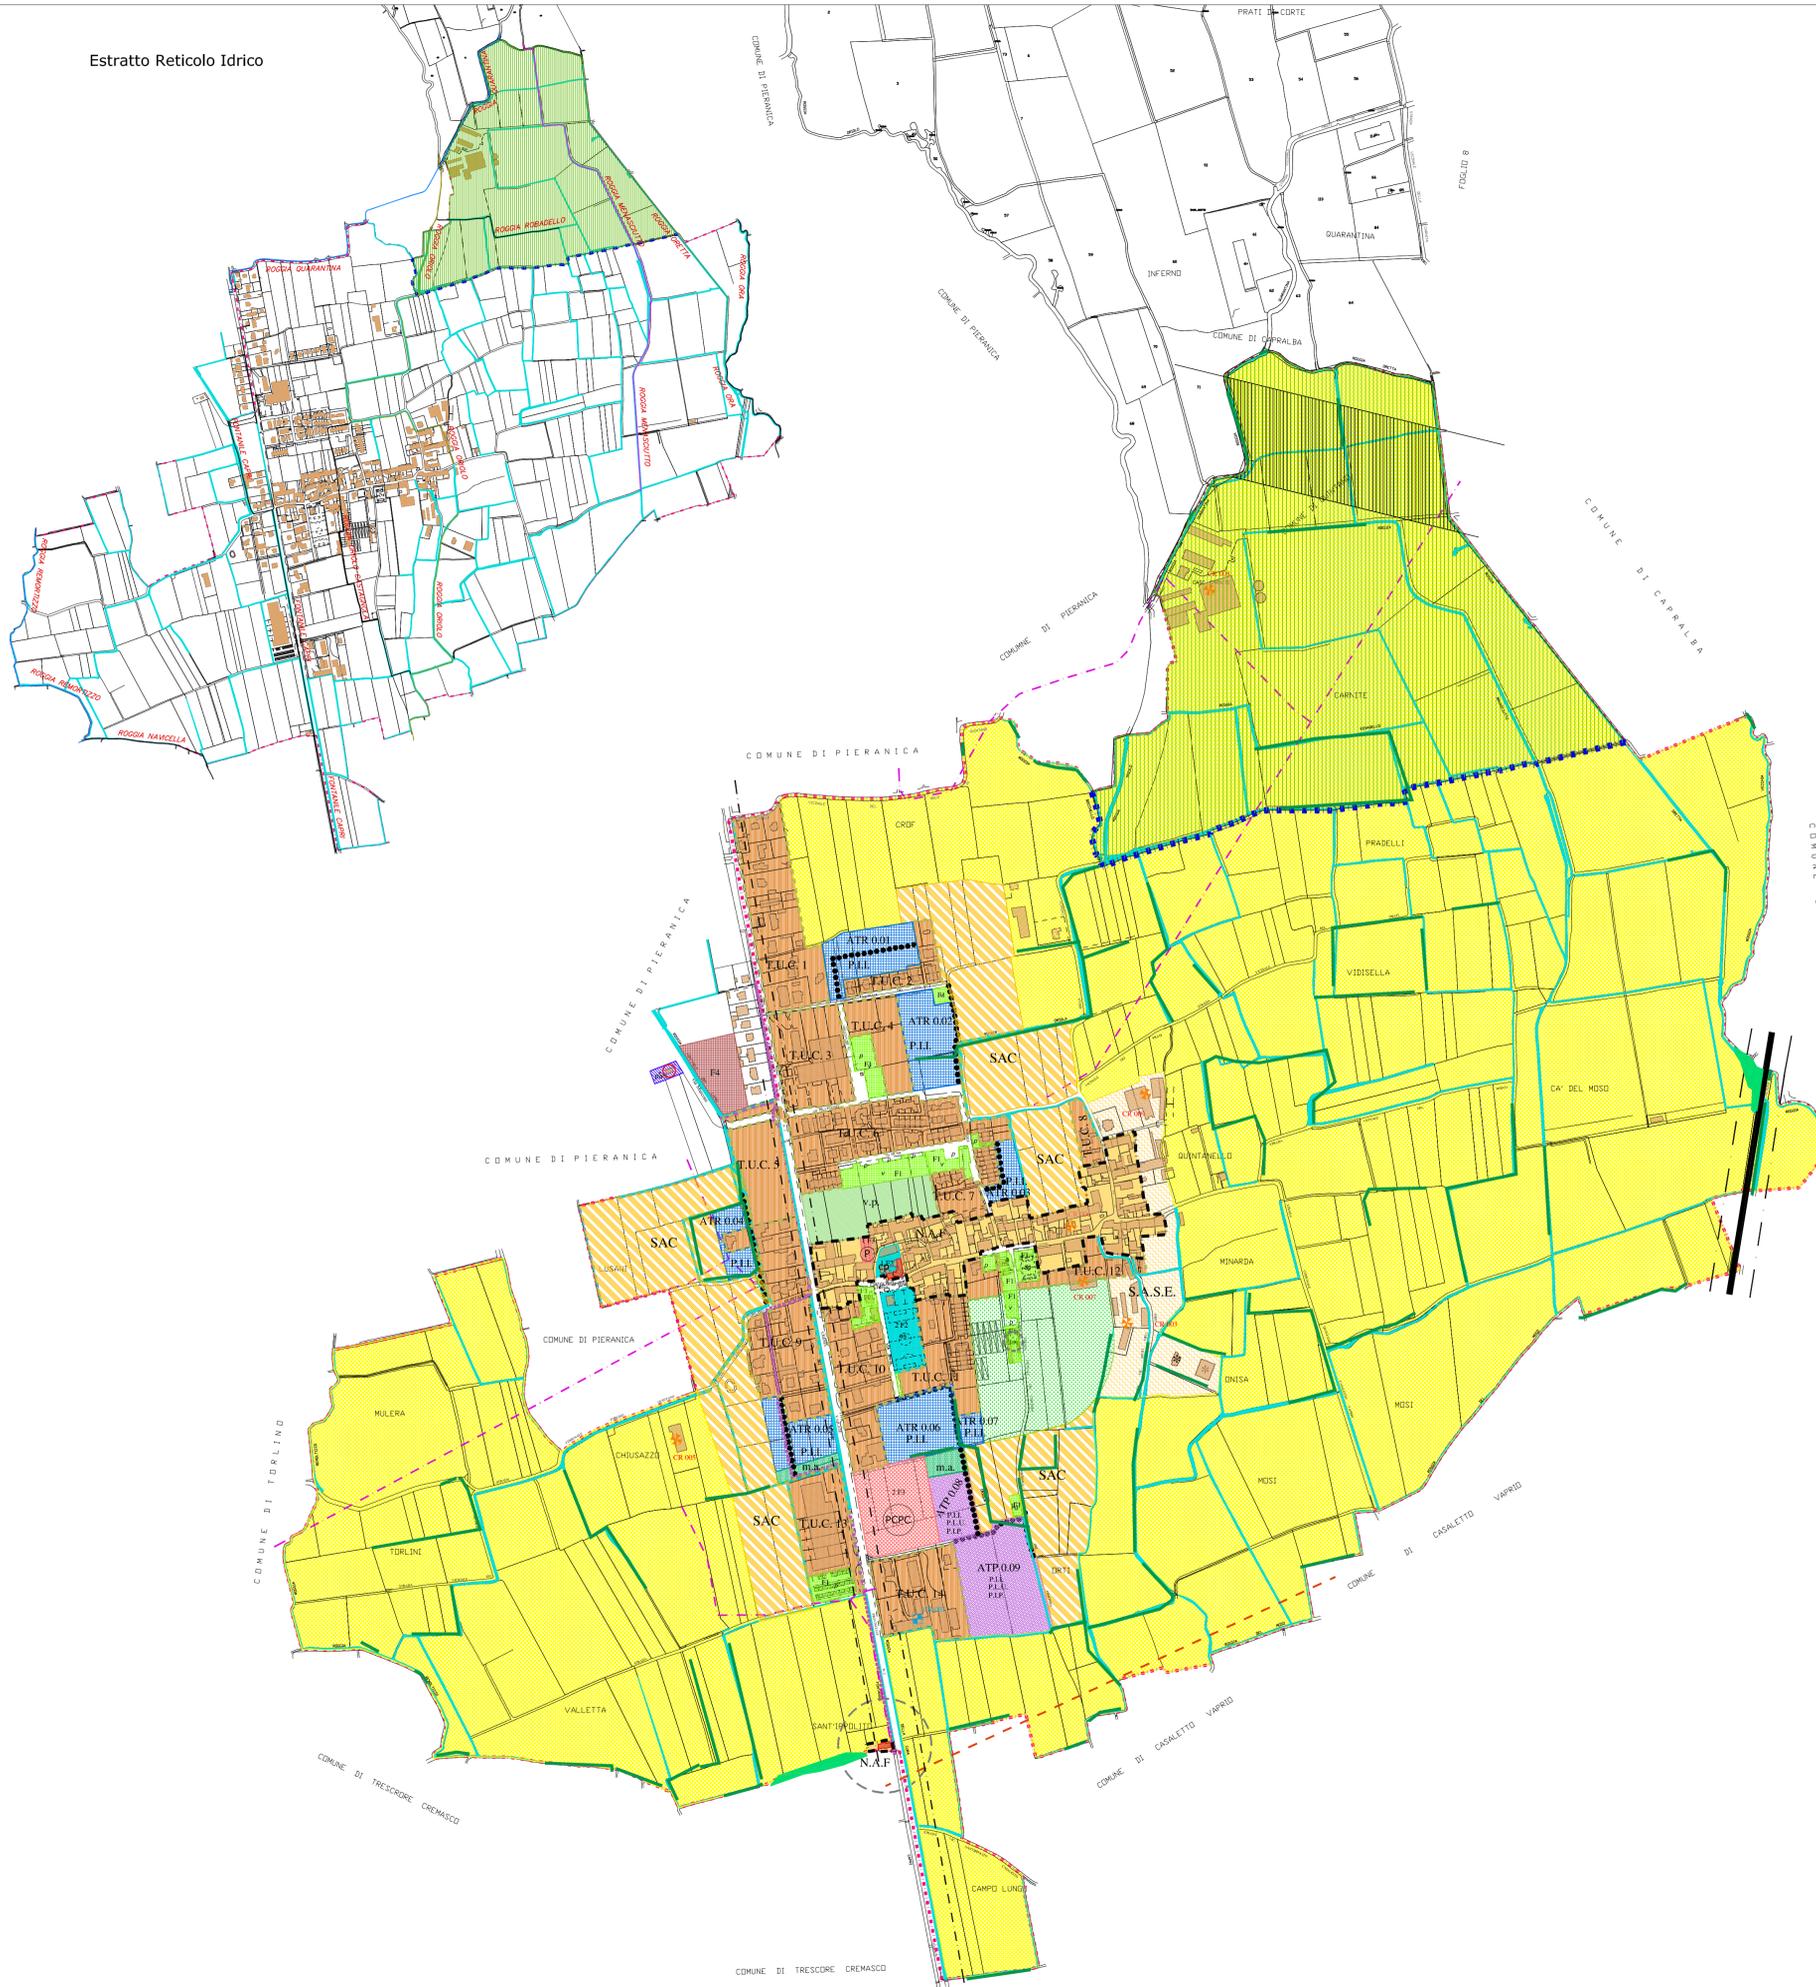

REGIONE LOMBARDIA  
provincia di Cremona

COMUNE DI QUINTANO

**P.G.T.**  
piano di governo del territorio  
reso in unico atto ai sensi e per gli effetti  
dell'Art. 10-bis comma 2 della L.R. 11.03.2005 n° 12

*Documento di Piano*  
*Piano delle Regole*  
*Piano dei Servizi*

TAV. 10/A

Tipologie insediative ed attuative generali scala 1:5000

studio progettuale di pianificazione territoriale  
 arch. mario gazzoli  
 collaborazione ed elaborazione  
 arch. chiara stefania incerti  
 26012 castelleone - via quadelle, 2/a - tel./fax. 0374\_351399 e-mail: gazzolimario@libero.it

### LEGENDA

-  **S.A.A.** SISTEMA AMBITI AGRICOLI ex Art. 13 c. 4 - L.R. n° 12/2005 edificabile ai sensi e per gli effetti del P.T.C.P.
-  **S.A.C.** AREE DESTINATE ALL'AGRICOLTURA - inedificabili in assoluto sistema di connessione tra territorio rurale e territorio edificato ex Art. 10/bis c. 7 let. f) - L.R. n° 12/2005
-  **S.A.S.E.** AREE DESTINATE ALL'AGRICOLTURA Sistema Agricolo Speciale Edificato di connessione tra territorio rurale e territorio edificato ex Art. 10/bis c. 7 let. f) - L.R. n° 12/2005
-  **VINCOLO CIMITERIALE**
-  **POZZO ACQUA POTABILE** - in Comune di Pieranica
-  **VINCOLO TUTELA ASSOLUTA** - impianto tecnologico
-  **LIMITE FASCIA DI RISPETTO STRADALE**  
m. 10,00 m. 20,00  
m. 15,00 m. 30,00
-  **Elettrodotto in Media Tensione**
-  **Metanodotto**
-  **LIMITE DI RISPETTO AMBIENTALE - MONUMENTALE**  
raggio m. 75,00
-  **EDIFICI** ex art. 10/bis c. 8 let. a) punto 2 ed art. 62 L.R. n° 12/2005
-  **Corridoio nuovo tracciato viario proposto** - Piano Provinciale della Viabilità e P.T.A.A.C. - Intervento n° 16
-  **Linea ferroviaria Treviglio - Cremona** e relativa fascia di rispetto m. 30 dai binari
-  **PERIMETRO P.L.L.S. "dei fontanili"**
-  **AMBITO P.L.L.S. "dei fontanili" PROPOSTO DAL P.G.T.**
-  **proposta di viabilità**
-  **proposta di ciclopedonale**
-  **allevamento bovini**
-  **allevamento suini**
-  **Stiepi - filari rilevati nel SIT del PTCP-CREMONA**
-  **Stepping stones o corridoi potenziali di II livello della rete ecologica provinciale**
-  **Confine comunale catastale**
-  **N.A.F.** Nucleo di Antica Formazione (N.A.F.) Zona di RECUPERO ai sensi dell'art. 27 della Legge n. 457/78
-  **Perimetro Tessuto Urbano Consolidato (T.U.C.)**
-  **AMBITO EDIFICATO** sistema urbano consolidato  
T.U.C. 1 T.U.C. 6  
T.U.C. 2 T.U.C. 7  
T.U.C. 3 T.U.C. 8  
T.U.C. 4 T.U.C. 9  
T.U.C. 5
-  **Sedi stradali esistenti**
-  **Edifici di notevole interesse storico ed architettonico**
-  **AMBITO DI TRASFORMAZIONE** sistema residenziale ex Art. 10/bis c. 4 let. c) - L.R. n° 12/2005  
ATR 0.01 ATR 0.04  
ATR 0.02 ATR 0.05  
ATR 0.03 ATR 0.06  
ATR 0.07
-  **AMBITO DI TRASFORMAZIONE** sistema produttivo enologico ex Art. 10/bis c. 4 let. c) - L.R. n° 12/2005  
ATP 0.08  
ATP 0.09
-  **F1** EDIFICI ed AREE per attrezzature pubbliche ed interesse pubblico o generale esistenti di proprietà pubblica
-  **F2** EDIFICI ed AREE per attrezzature pubbliche ed interesse pubblico o generale esistenti di proprietà privata
-  **F3** AMBITO DI INTERESSE COLLETTIVO ED USO PUBBLICO nel Piano dei Servizi - Sistema comunale di previsione
-  **F4** AMBITO DI INTERESSE COLLETTIVO ED USO PUBBLICO nel Piano dei Servizi - Sistema sovracomunale - IN COMUNE DI PIERANICA
-  **v.p.** AREE NON SOGGETTE A TRASFORMAZIONE URBANISTICA Ambito di valorizzazione verde privato (v.p.)
-  **m.a.** AREE DESTINATE ALL'AGRICOLTURA finalizzate a mitigazione e compensazione ambientale (m.a.) ex Art. 10/bis c. 8 let. a) - L.R. n° 12/2005