



- destinazione d'uso e stato di conservazione degli edifici


RIQUADRO A

DESTINAZIONE D'USO

- RESIDENZA
- COMMERCIALE
- SERVIZI
- AGRICOLO
- ACCESSORI

STATO DI CONSERVAZIONE

- OTTIMO
- BUONO
- SUFFICIENTE
- MEDIOCRE
- SCADENTE

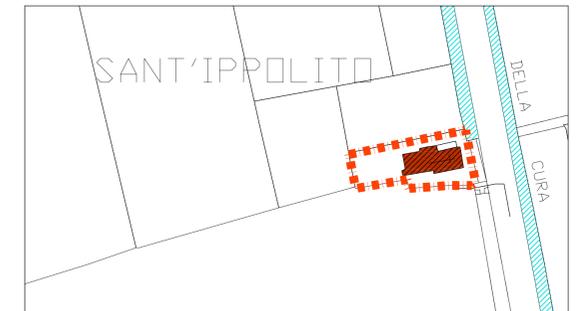


- tipologia edilizia

RIQUADRO B

RIQUADRO B

TIPOLOGIA EDILIZIA

- A CORTE
- IN LINEA
- CASCINALE
- VILLA
- VILLETTA UNI-BIFAMIGLIARE
- RUSTICO

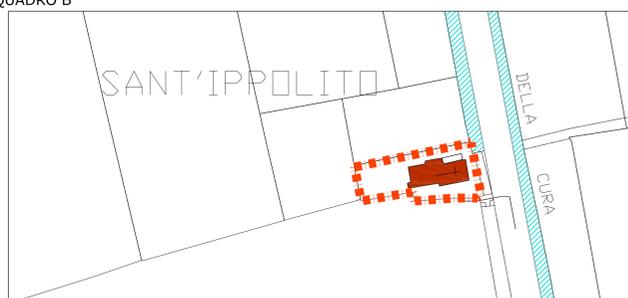

REGIONE LOMBARDIA  
provincia di Cremona  
COMUNE DI QUINTANO

**P.G.T.**  
piano di governo del territorio  
reso in unico atto ai sensi e per gli effetti  
dell'Art. 10-bis comma 2 della L.R. 11.03.2005 n° 12

*Documento di Piano*  
*Piano delle Regole*  
*Piano dei Servizi*

TAV. 8/B

Analisi del Nucleo di Antica Formazione (N.A.F.)

scala 1:1000

- destinazione d'uso e stato di conservazione degli edifici  
- tipologia edilizia

studio progettuale di pianificazione territoriale  
arch. mario gazzoli  
collaborazione ed elaborazione  
arch. chiara stefania incerti  
26012 castelleone - via quadelle, 2/a - tel./fax. 0374\_351399 e-mail: gazzolimario@libero.it